

ΕΦΗΜΕΡΙΣ ΤΗΣ ΚΥΒΕΡΝΗΣΕΩΣ
ΤΗΣ ΕΛΛΗΝΙΚΗΣ ΔΗΜΟΚΡΑΤΙΑΣ

ΕΝ ΑΘΗΝΑΙΣ ΤΗ 7 ΙΟΥΝΙΟΥ 1980	ΤΕΥΧΟΣ ΤΕΤΑΡΤΟΝ	ΑΡΙΘΜΟΣ ΦΥΛΛΟΥ 346

ΠΕΡΙΕΧΟΜΕΝΑ

ΑΠΑΛΛΟΤΡΙΩΣΕΙΣ

ΑΠΟΦΑΣΕΙΣ

'Αριθ. 1055 (1)

Περὶ κηρύξεως ὡς ἀναδασωτέας κοινοτικῆς ἐκτάσεως 1.500 στρεμμάτων, στὴ θέση 'Αμπελάκια τῆς Κοινότητας 'Ελευθ/ρίου Περιβλέπτου, τοῦ Ν. Μαγνησίας.

Ο ΝΟΜΑΡΧΗΣ ΜΑΓΝΗΣΙΑΣ

Σύμφωνα μέ:

1) Τὶς διατάξεις: α) Τοῦ ἄρθρου 117 παρ. 3 τοῦ Συντάγματος τῆς 'Ελλάδος, β) τῶν ἄρθρων 38 καὶ 41 Ν. 998/79 «περὶ προστασίας Δασῶν», γ) τοῦ ἄρθρου 10 τοῦ Ν. 666/77 «περὶ τροποποιήσεως καὶ συμπληρώσεως διατάξεων τῆς 'Εποικιστικῆς Νομοθεσίας», δ) τοῦ Νόμου 3200/55 «περὶ Διοικητικῆς 'Αποκεντρώσεως», σὲ συνδυασμὸ μὲ τὶς διατάξεις τοῦ Ν.Δ. 532/1970 «περὶ συμπληρώσεως τῶν διατάξεων περὶ διοικητικῆς ἀποκεντρώσεως» καὶ τοῦ 709/1970 Β. Δ/τος ποὺ ἐκδόθηκε σ' ἐκτέλεση αὐτοῦ.

2. Τὶς ἑξῆς διαταγὲς τοῦ 'Υπουργείου Γεωργίας: α) 5684/499/ἐγκ. 48/11.2.1971, β) 114012/2546/ἐγκ. 154/24.12.75, γ) 217606/1610/13.6.77.

3. Τὴ σχετικὴ πρόταση τῆς ἁρμόδιας Δασικῆς 'Αρχῆς, ποὺ ὑποβλήθηκε μὲ τὴν 2233/20.5.80 ἀναφορά, σύμφωνα μὲ τὴν ὁποία προτείνεται ἡ κήρυξη ὡς ἀναδασωτέας τῆς ὑπόψη ἐκτάσεως.

4. Τὴ γνωμοδότηση τῆς Φιλοδασικῆς 'Επιτροπῆς.

5. Τὴν ἀνάγκη προστασίας τῆς ἐκτάσεως καὶ ἀναπτύξεως τῆς δασικῆς βλαστήσεως φυσικῶς ἢ τεχνητῶς, ἀποφασίζουμε:

Κηρύσσουμε ὡς ἀναδασωτέα τὴν κοινοτικὴ ἔκταση 1.500 στρέμματα, ποὺ βρίσκεται στὴ θέση 'Αμπελάκια τῆς περιφέρειας 'Ελευθ/ρίου—Περιβλέπτου τοῦ Νομοῦ Μαγνησίας μὲ σκοπὸ τὴν προστασία της καὶ τὴν ἀνάπτυξη τῆς δασικῆς βλαστήσεως.

'Η βλάστηση τῆς ἐκτάσεως αὐτῆς, ποὺ καλυπτόταν ἀπὸ θάμνους πρίνου νανώδους μορφῆς καταστράφηκε τὸ μῆνα Δεκέμβριο 1979 ἀπὸ παράνομη ἐκχέρσωση.

Σχετικὸ τὸ σχεδιάγραμμα μὲ κλίμακα 1:500, τὸ ὁποῖο ἀποτελεῖ ἀναπόσπαστο μέρος τῆς ἀποφάσεως αὐτῆς καὶ στὸ ὁποῖο ἡ ἔκταση φαίνεται μὲ τὰ στοιχεῖα Α, Β, Γ, Δ, Α καὶ μὲ τὰ ἑξῆς ὅρια:

'Ανατολικά: 'Αγρὸς ἰδίου.

Δυτικά: Κοινοτικὴ δασικὴ ἔκταση.

Βόρεια: 'Ομοίως ὡς ἄνω.

Νότια: 'Ομοίως ὡς ἄνω.

'Η ἀπόφαση αὐτὴ νὰ δημοσιευθεῖ στὴν 'Εφημερίδα τῆς Κυβερνήσεως.


Βόλος, 23 Μαΐου 1980

'Ο Νομάρχης
ΑΘΑΝ. ΣΠΥΡΟΠΟΥΛΟΣ


πρόχειρον

Σχεδιάγραμμα παρανόμως εκχερσωθείσης κοινοτικής δασικής εκτάσεως στη θέση Αμπελάκια - Περιβλέπτου

Κλίμαξ 1:500

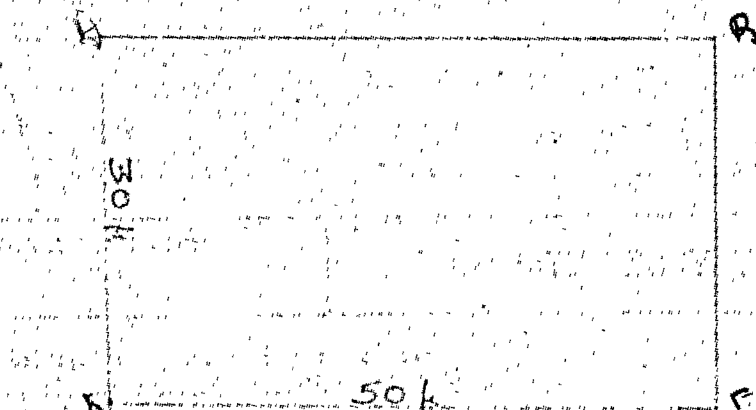

Χάρτης προσανατολισμού υπό κλίμακα 1:200000

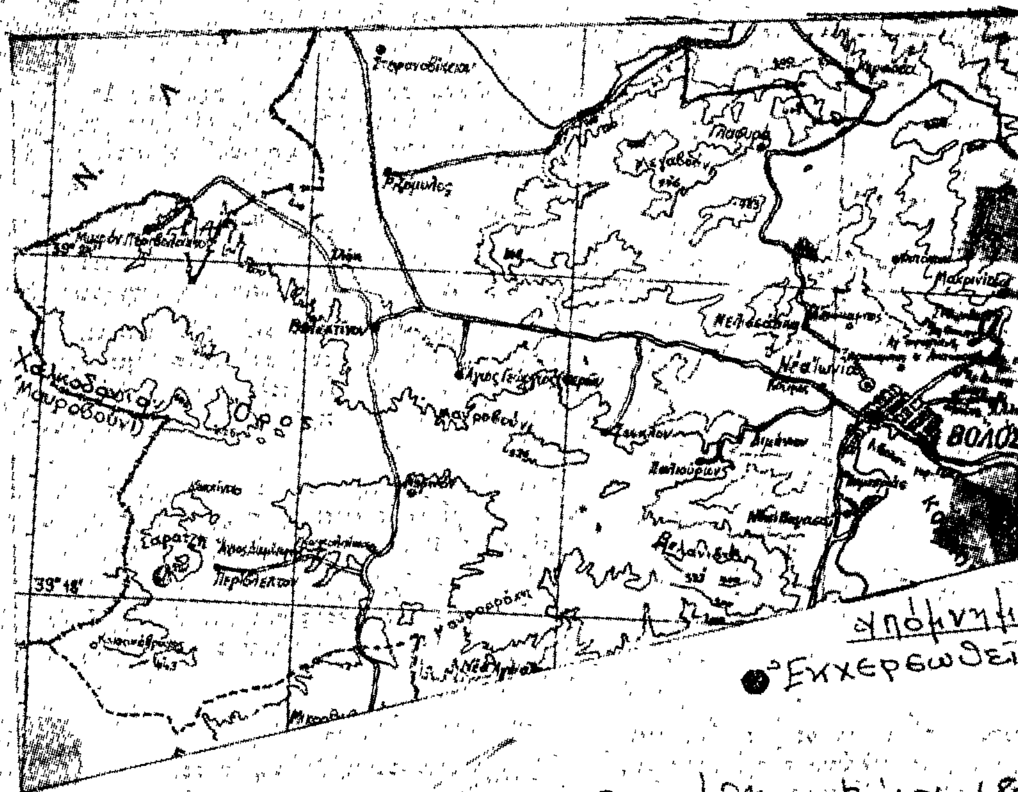

Υπόμνημα

● Εκχερσωθείσα έκταση

Εθεωρήθη Βόλος 18-5-1980

Εθεωρήθη Βόλος 18-5-1980 ο τεχνικός ασφαλείας

ο Δασάρχης Βόλου

Μιχ. Πορφυρίου Νικ. Σταμούλης

Εθεωρήθη

Βόλος 23 Μαΐου 1980

ο Αξιολογητής

Αθαν. Σπορόπουλος

ΠΟΛΕΟΔΟΜΙΑ

ΑΠΟΦΑΣΕΙΣ

Ἀριθ. Τ.Υ. 1467 (2)

Περὶ διατηρήσεως ὁδοῦ στὰ Ο. Τ. 12 καὶ 27 τοῦ σχεδίου πόλεως Καρλοβάσου, Ν. Σάμου.

Ο ΝΟΜΑΡΧΗΣ ΣΑΜΟΥ

Ἔχοντας ὑπόψη :

1. Τὶς διατάξεις τοῦ Ν.Δ. τῆς 17.7.23 καὶ τοῦ Π.Δ. 690/48.

2. Τὸν Ν. 3200/55 «περὶ διοικητικῆς ἀποκεντρώσεως», σὲ συνδυασμὸ μὲ τὰ Ν.Δ. 532/70, Β.Δ. 712/70, Ν.Δ. 960/71 καὶ 241/73.

3. Τὴ Λ 81177/20.9.67 κοινὴ ἀπόφαση (ἐγκ. Λ 239/67) τοῦ Ἀντιπροέδρου τῆς Κυβερνήσεως καὶ Ὑπ. Οἰκονομικῶν, Ἐσωτερικῶν καὶ Δημ. Ἔργων «περὶ διατηρήσεως συμβουλίων καὶ Ἐπιτροπῶν ἁρμοδιότητος ΥΠ.Δ.Ε. κ.λπ.».

4. Τὴ Λ7/16/11/7.10.1970 κοινὴ ἀπόφαση τῶν Ὑπουργῶν Προεδρίας Κυβερνήσεως, Ἐσωτερικῶν καὶ Δημοσίων Ἔργων «περὶ ὀργανώσεως τῶν Περ/κῶν Ὑπηρεσιῶν τοῦ ΥΠ.Δ.Ε.».

5. Τὴ ΔΛ 9/1—652/22.12.1973 Δ/γὴ τοῦ Πρωθυπουργοῦ «περὶ καταργήσεως τῶν Περιφ. Δ/νσεων».

6. Τὸ Π.Δ. 910/10.10.1977 «περὶ Ὀργανισμοῦ τοῦ ΥΠ. Δ.Ε.».

7. Τὴν Ἐγκύκλιο 34/Ε20014/16.6.77 τῆς Δ/νσεως Ε3/α τῆς Ὑπηρεσίας Οἰκισμοῦ.

8. Τὴν 73/12.12.79 ἀπόφαση τοῦ Δημοτ. Συμβουλίου Δήμου Καρλοβασίων.


9. Τὴ γνώμη τοῦ Νομαρχιακοῦ Συμβουλίου Δημοσίων Ἔργων, ὅπως διατυπώθηκε στὸ Πρακτικὸ του 4/15.3.80 (θέμα 1ο), ἀποφασίζουμε :


Θεωροῦμε ὡς διατηρητέα τὴν ὁδὸ ποὺ ὑπάρχει στὰ Ο.Τ. 12 καὶ 27 τοῦ σχεδίου πόλεως Καρλοβάσου καὶ φαίνεται στὸ σχεδιάγραμμα, ποὺ συνοδεύει τὴν παροῦσαν ἀπόφαση, περικλειομένη ἀπὸ τὴν κόκκινη τεθλασμένη γραμμὴ Α — Β — Γ — Δ — Ε — Ζ — Η — Θ — Ι ἐπειδὴ προϋπάρχει τοῦ ἔτους 1923 καὶ ἐξυπηρετεῖ ἰδιοκτησίες ποὺ δὲν μποροῦν νὰ ἀποκτήσουν πρόσωπο σὲ ἐγκεκριμένο ἀπὸ τὸ σχέδιο πόλεως δρόμο.

Ἡ ἀπόφαση αὐτὴ νὰ δημοσιευθεῖ στὴν Ἐφημερίδα τῆς Κυβερνήσεως.

Σάμος, 21 Μαΐου 1980

Ὁ Νομάρχης
ΚΛ. ΦΙΛΙΠΠΑΚΗΣ

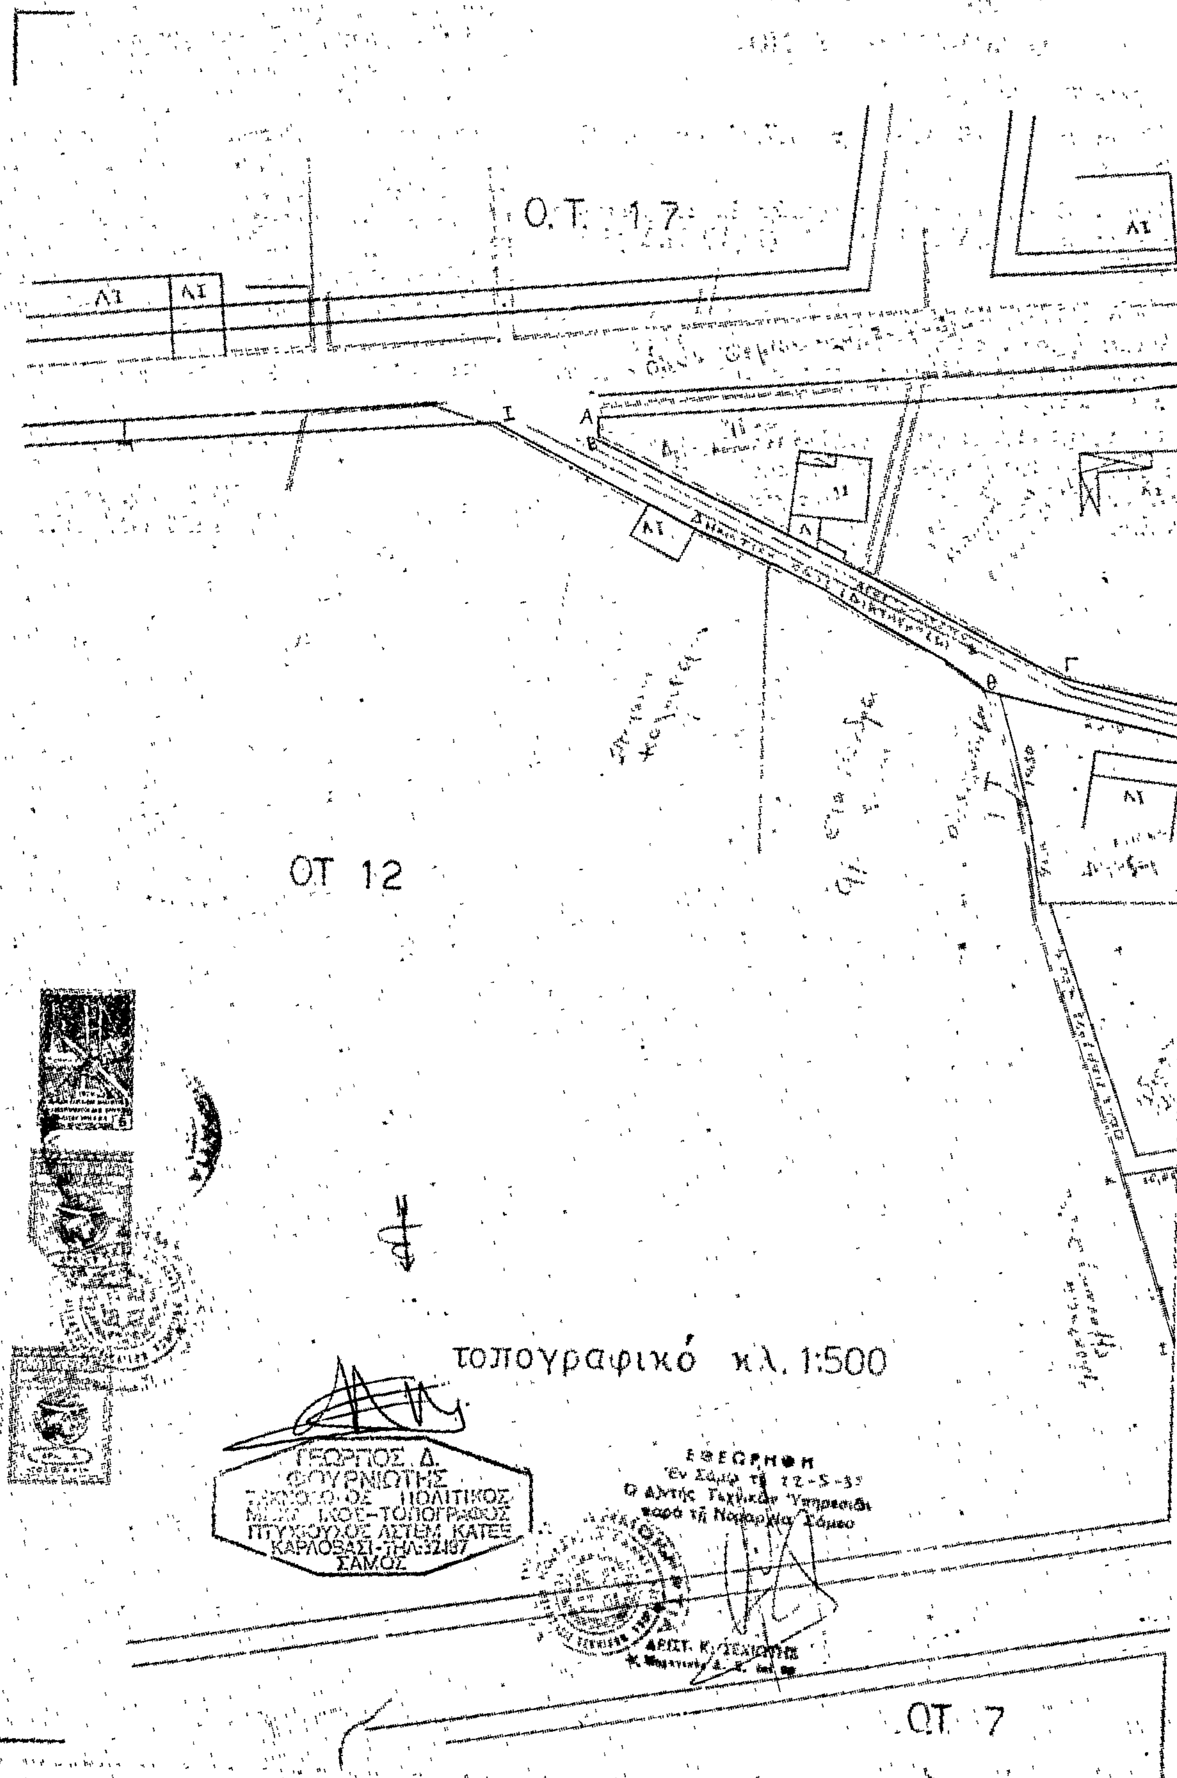
O.T. 17
ΑΙ
ΑΙ
ΑΙ
ΟΤ 12
τοπογραφικό κλ. 1:500
ΓΕΩΡΓΙΟΣ Δ.
ΦΟΥΡΝΙΩΤΗΣ
ΠΟΛΙΤΙΚΟΣ
ΠΤΥΧΙΟΥΧΟΣ
ΣΑΜΟΣ
ΟΤ 7

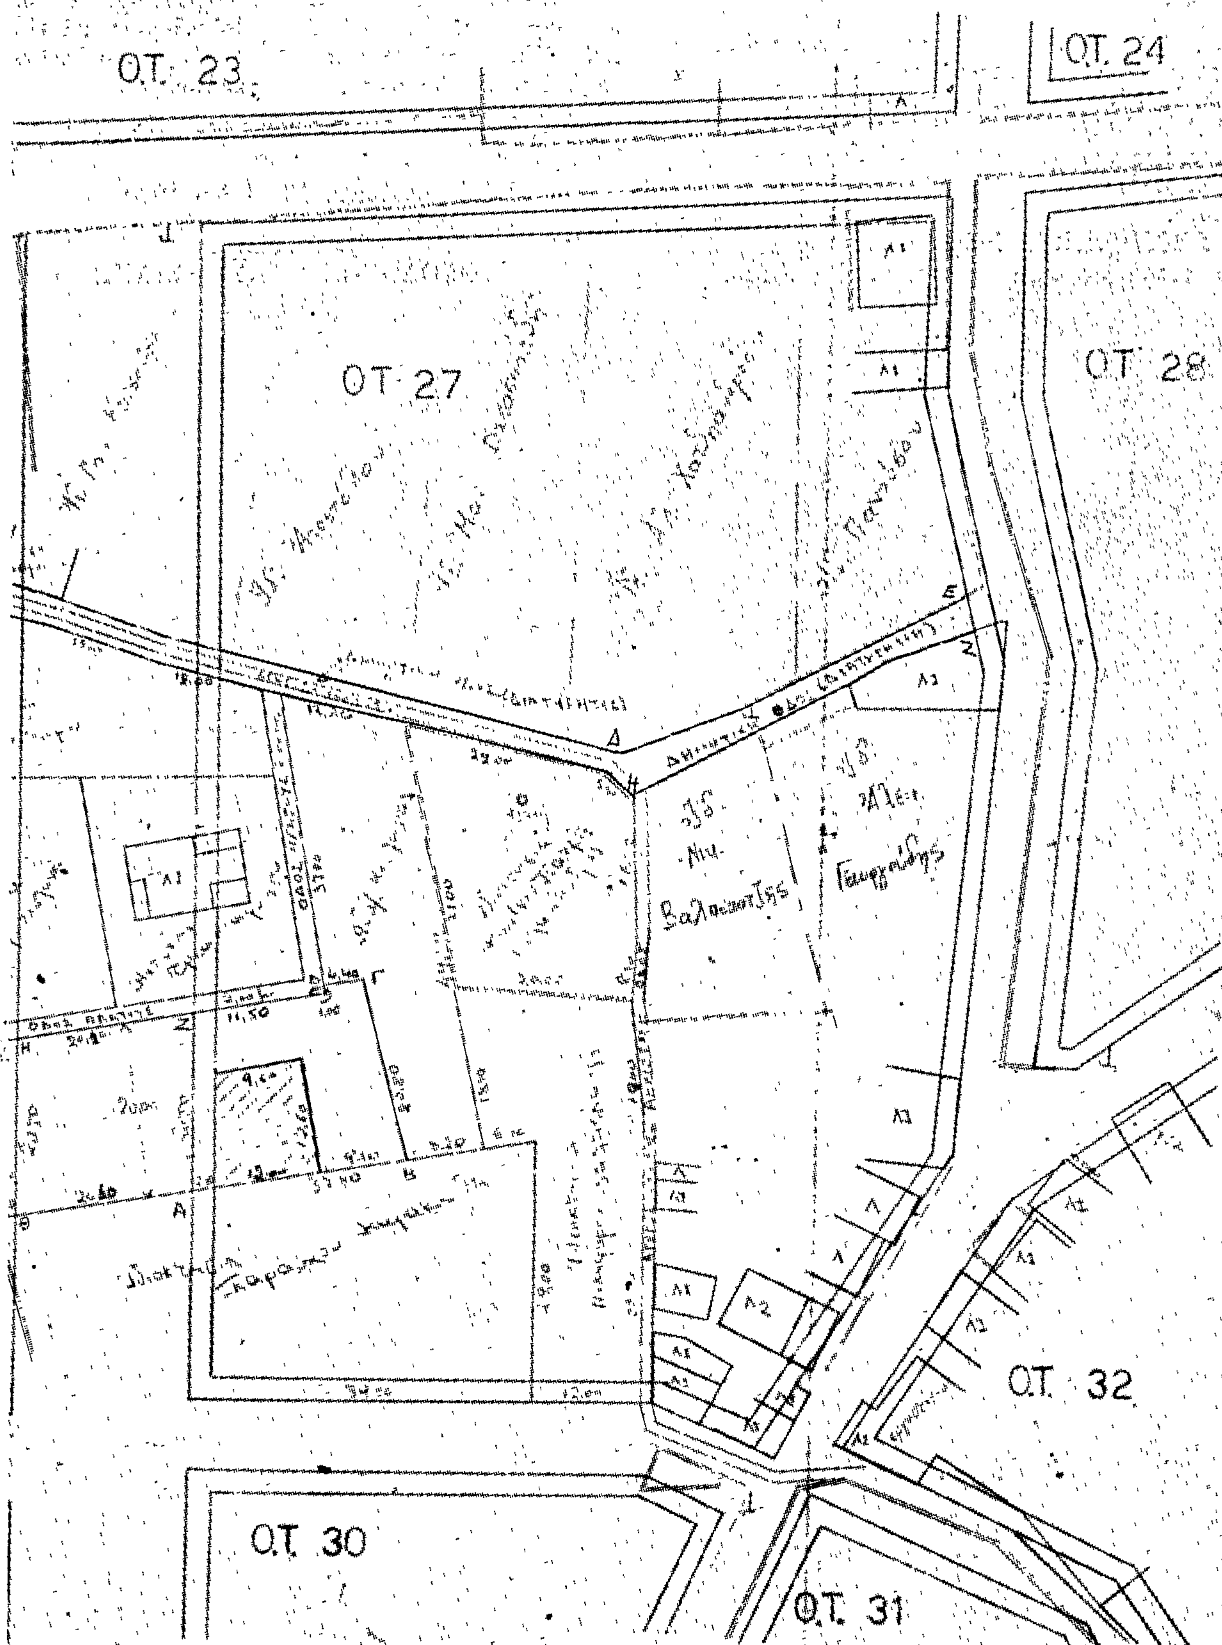

Ο.Τ. 23
Ο.Τ. 24
Ο.Τ. 27
Ο.Τ. 28
Ο.Τ. 32
Ο.Τ. 30
Ο.Τ. 31

'Αριθ. 402 (3)

Περὶ τροποποιήσεως τοῦ ρυμοτομικοῦ σχεδίου τοῦ οἰκισμοῦ τοῦ Ο.Ε.Κ. «Φλώρινα Ι».

Ο ΝΟΜΑΡΧΗΣ ΦΛΩΡΙΝΗΣ

Σύμφωνα μέ:


1. Τὶς διατάξεις τοῦ ἀπὸ 17.7.1923 Ν.Δ. «περὶ σχεδίων πόλεων, κωμῶν καὶ συνοικισμῶν τοῦ Κράτους καὶ ἀνεγέρσεως αὐτῶν».
2. Τὸ Β.Δ. 712/70, ὅπως τροποποιήθηκε μὲ τὰ 677/71 καὶ 198/72 Β.Δ.
3. Τὸ Ν. 3200/55 «περὶ διοικητικῆς ἀποκεντρώσεως», ὅπως ἔχει συμπληρωθεῖ καὶ τροποποιηθεῖ μεταγενέστερα.
4. Τὸ Ν.Δ. 1018/1971 «περὶ τροποποιήσεως καὶ συμπληρώσεως τοῦ Α.Ν. 314/1968».
5. Τὶς διατάξεις τοῦ Ν. 1032/80 (ΦΕΚ 57/Α/14.3.80) «περὶ συστάσεως Ὑπουργείου Χωροταξίας, Οἰκισμοῦ καὶ Περιβάλλοντος».
6. Τὴν ΤΥ 105/10.1.1972 ἀπόφαση τοῦ Νομάρχη «περὶ τροποποιήσεως τοῦ ρυμοτομικοῦ σχεδίου Φλωρίνης».
7. Τὴν ἀπὸ 29.4.1980 γνωμοδότηση τοῦ Νομαρχιακοῦ Συμβουλίου Δημ. Ἔργων Ν. Φλωρίνης (συνεδρία 5η, πράξη 16η).
8. Τὸ 15781/ΤΥ 2879/11.5.78 ἔγγραφο τοῦ Α.Ο.Ε.Κ.
9. Τὴν 99/78 ἀπόφαση τοῦ Δημ. Συμβουλίου Φλωρίνης.
10. Τὸ Γ 336/8 ἀπὸ 9.1.1980 ἔγγραφο τοῦ ΥΔΕ, ἀποφασίζουμε:

Τροποποιοῦμε τὸ ρυμοτομικὸ σχέδιο τῆς πόλεως Φλωρίνης στὸν συνοικισμὸ τοῦ Ο.Ε.Κ. «Φλώρινα Ι», ὅπως φαίνεται στὸ ὑπὸ κλίμακα 1 : 500 θεωρημένο σχετικὸ τοπογραφικὸ διάγραμμα ἀπὸ τὸ Τμῆμα Πολεοδομίας καὶ Πολεοδομικῶν Ἐφαρμογῶν Νομαρχίας Φλωρίνης, τοῦ ὁποίου συνοπτικὸ ἀντίτυπο δημοσιεύεται παρακάτω.

Ἡ ἀπόφαση αὐτὴ νὰ δημοσιευθεῖ στὴν Ἐφημερίδα τῆς Κυβερνήσεως.

Φλώρινα, 10 Μαΐου 1980

Ὁ Νομάρχης
ΘΕΟΔΩΡΟΣ Ε. ΑΣΠΑΣΙΔΗΣ

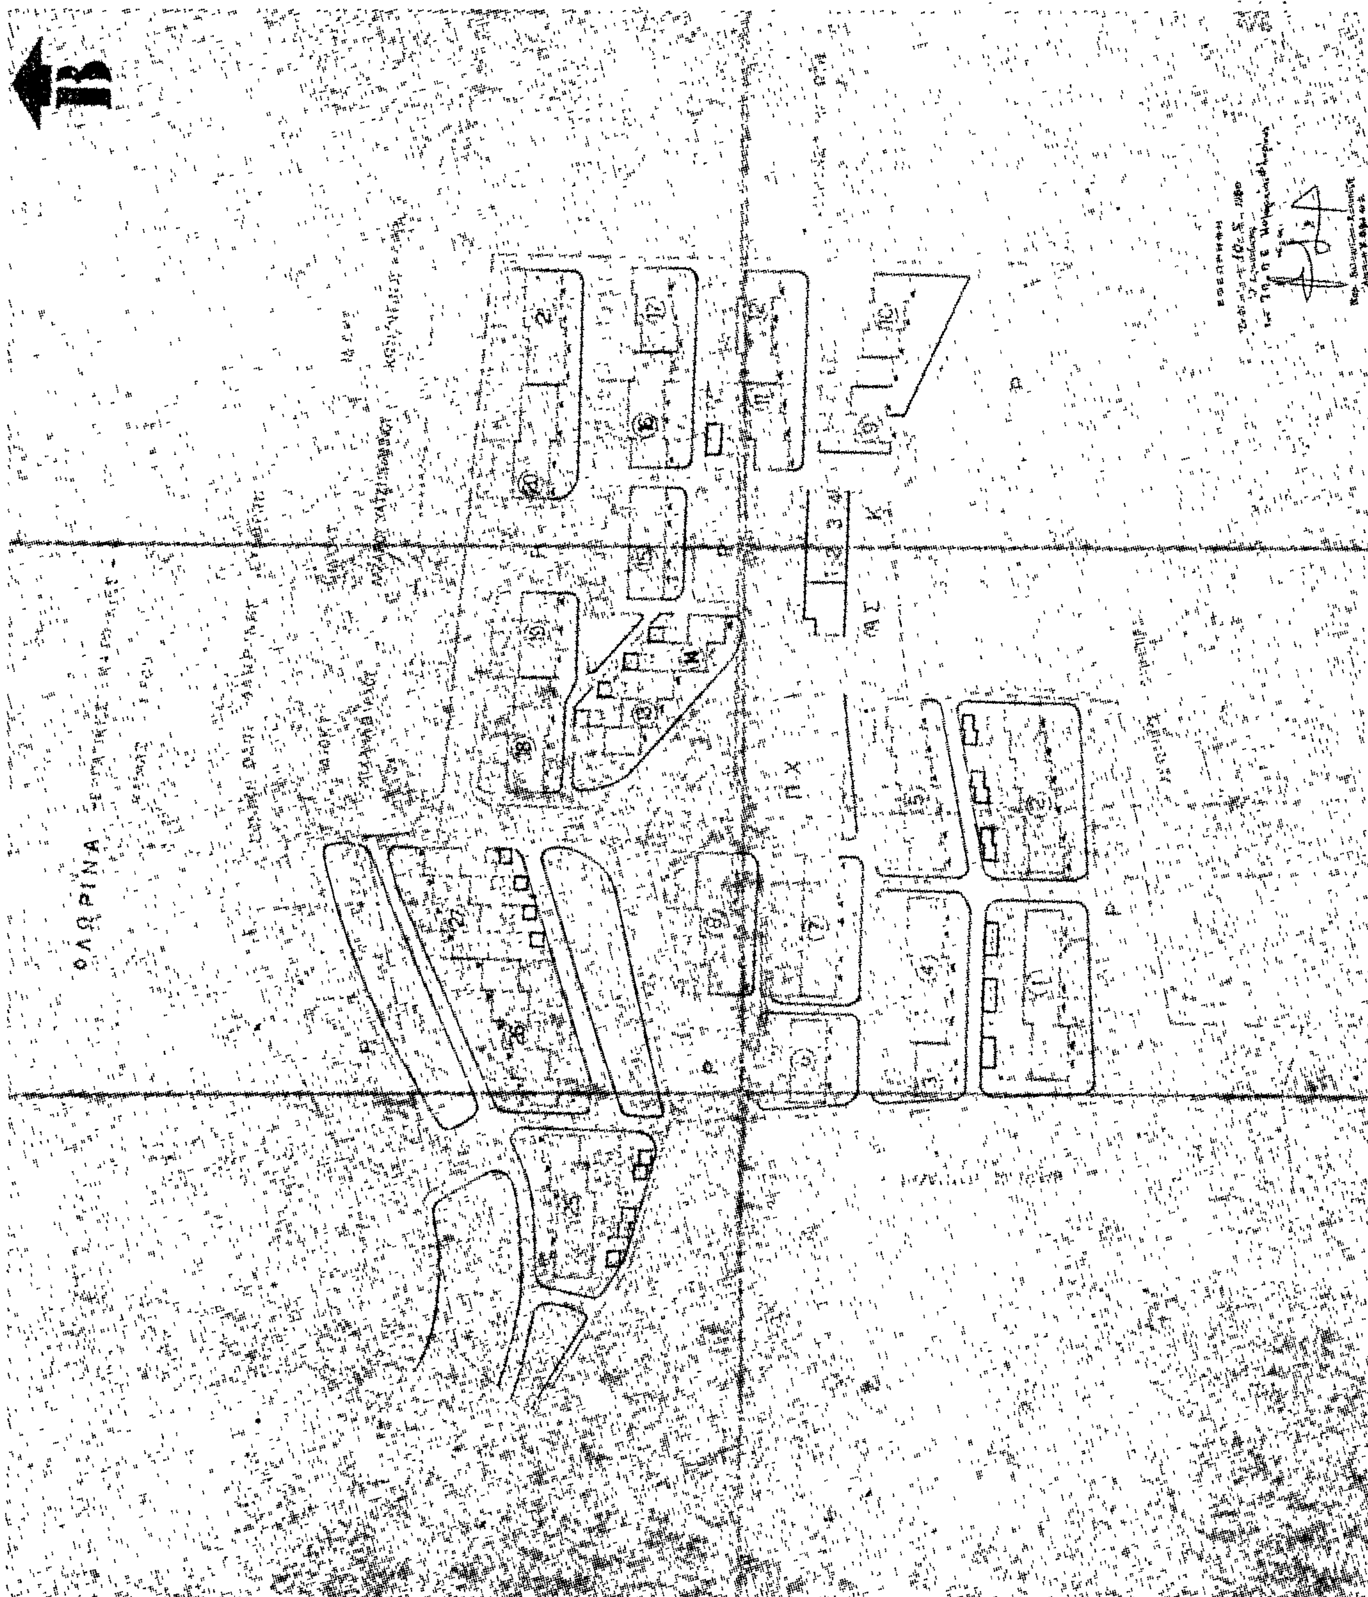
ΦΛΩΡΙΝΑ

ΑΝΑΚΟΙΝΩΣΕΙΣ

'Αριθ. 9952 (4)

Περὶ ἀνακοινώσεως τῆς παρακαταθέσεως ἀποζημιώσεως ρυμοτομουμένης ἰδιοκτησίας, στὶς Σέρρες.

Ο ΔΗΜΑΡΧΟΣ ΣΕΡΡΩΝ

'Ανακοινώνει ὅτι ὁ Δῆμος Σερρῶν κατάθεσε στὸ ὑποκατάστημα τοῦ Ταμείου Παρακαταθηκῶν καὶ Δανείων Σερρῶν μὲ τὸ 13661/23.5.1980 γραμμάτιο συστάσεως παρακαταθήκης τὸ ποσὸ τῶν 328.520 δραχμῶν ὑπὲρ τῶν εἰκαζομένων δικαιούχων: 1) Στεργίου Καραλῆ, 2) 'Αποστόλου Καραλῆ, καὶ 3) Αἰκατερίνης συζ. Δημητρίου Βρύζα, γιὰ τὸ ρυμοτομούμενο οἰκόπεδό τους ἐκτάσεως 38,20 μ², ποὺ βρίσκεται στὴν ὁδὸ Ραΐνὲ Ο.Π. 210α τῆς πόλεως Σερρῶν, βάσει τῆς 11/1975 πράξεως τακτοποιήσεως, ποὺ κυρώθηκε μὲ τὴν Τ.Γ. 9950/1975 ἀπόφαση τοῦ Νομάρχη Σερρῶν, τῆς 93/1979 ἀποφάσεως τοῦ Μονομελοῦς Πρωτοδικείου Σερρῶν, μὲ τὴν ὁποία καθορίστηκε τιμὴ μονάδος ἀποζημιώσεως τὸ ποσὸ τῶν 8.600 δραχμῶν ἀνὰ μ² καὶ τῆς 97/1980 ἀποφάσεως τοῦ Δημοτικοῦ Συμβουλίου Σερρῶν, ποὺ κυρώθηκε μὲ τὴν ΕΣ/5282/1980 πράξη τῆς Νομαρχίας Σερρῶν.

Σέρραι, 28 Μαΐου 1980

'Ο Δήμαρχος
ΑΝΔΡΕΑΣ ΑΝΔΡΕΟΥ

ΑΠΟ ΤΟ ΕΘΝΙΚΟ ΤΥΠΟΓΡΑΦΕΙΟ